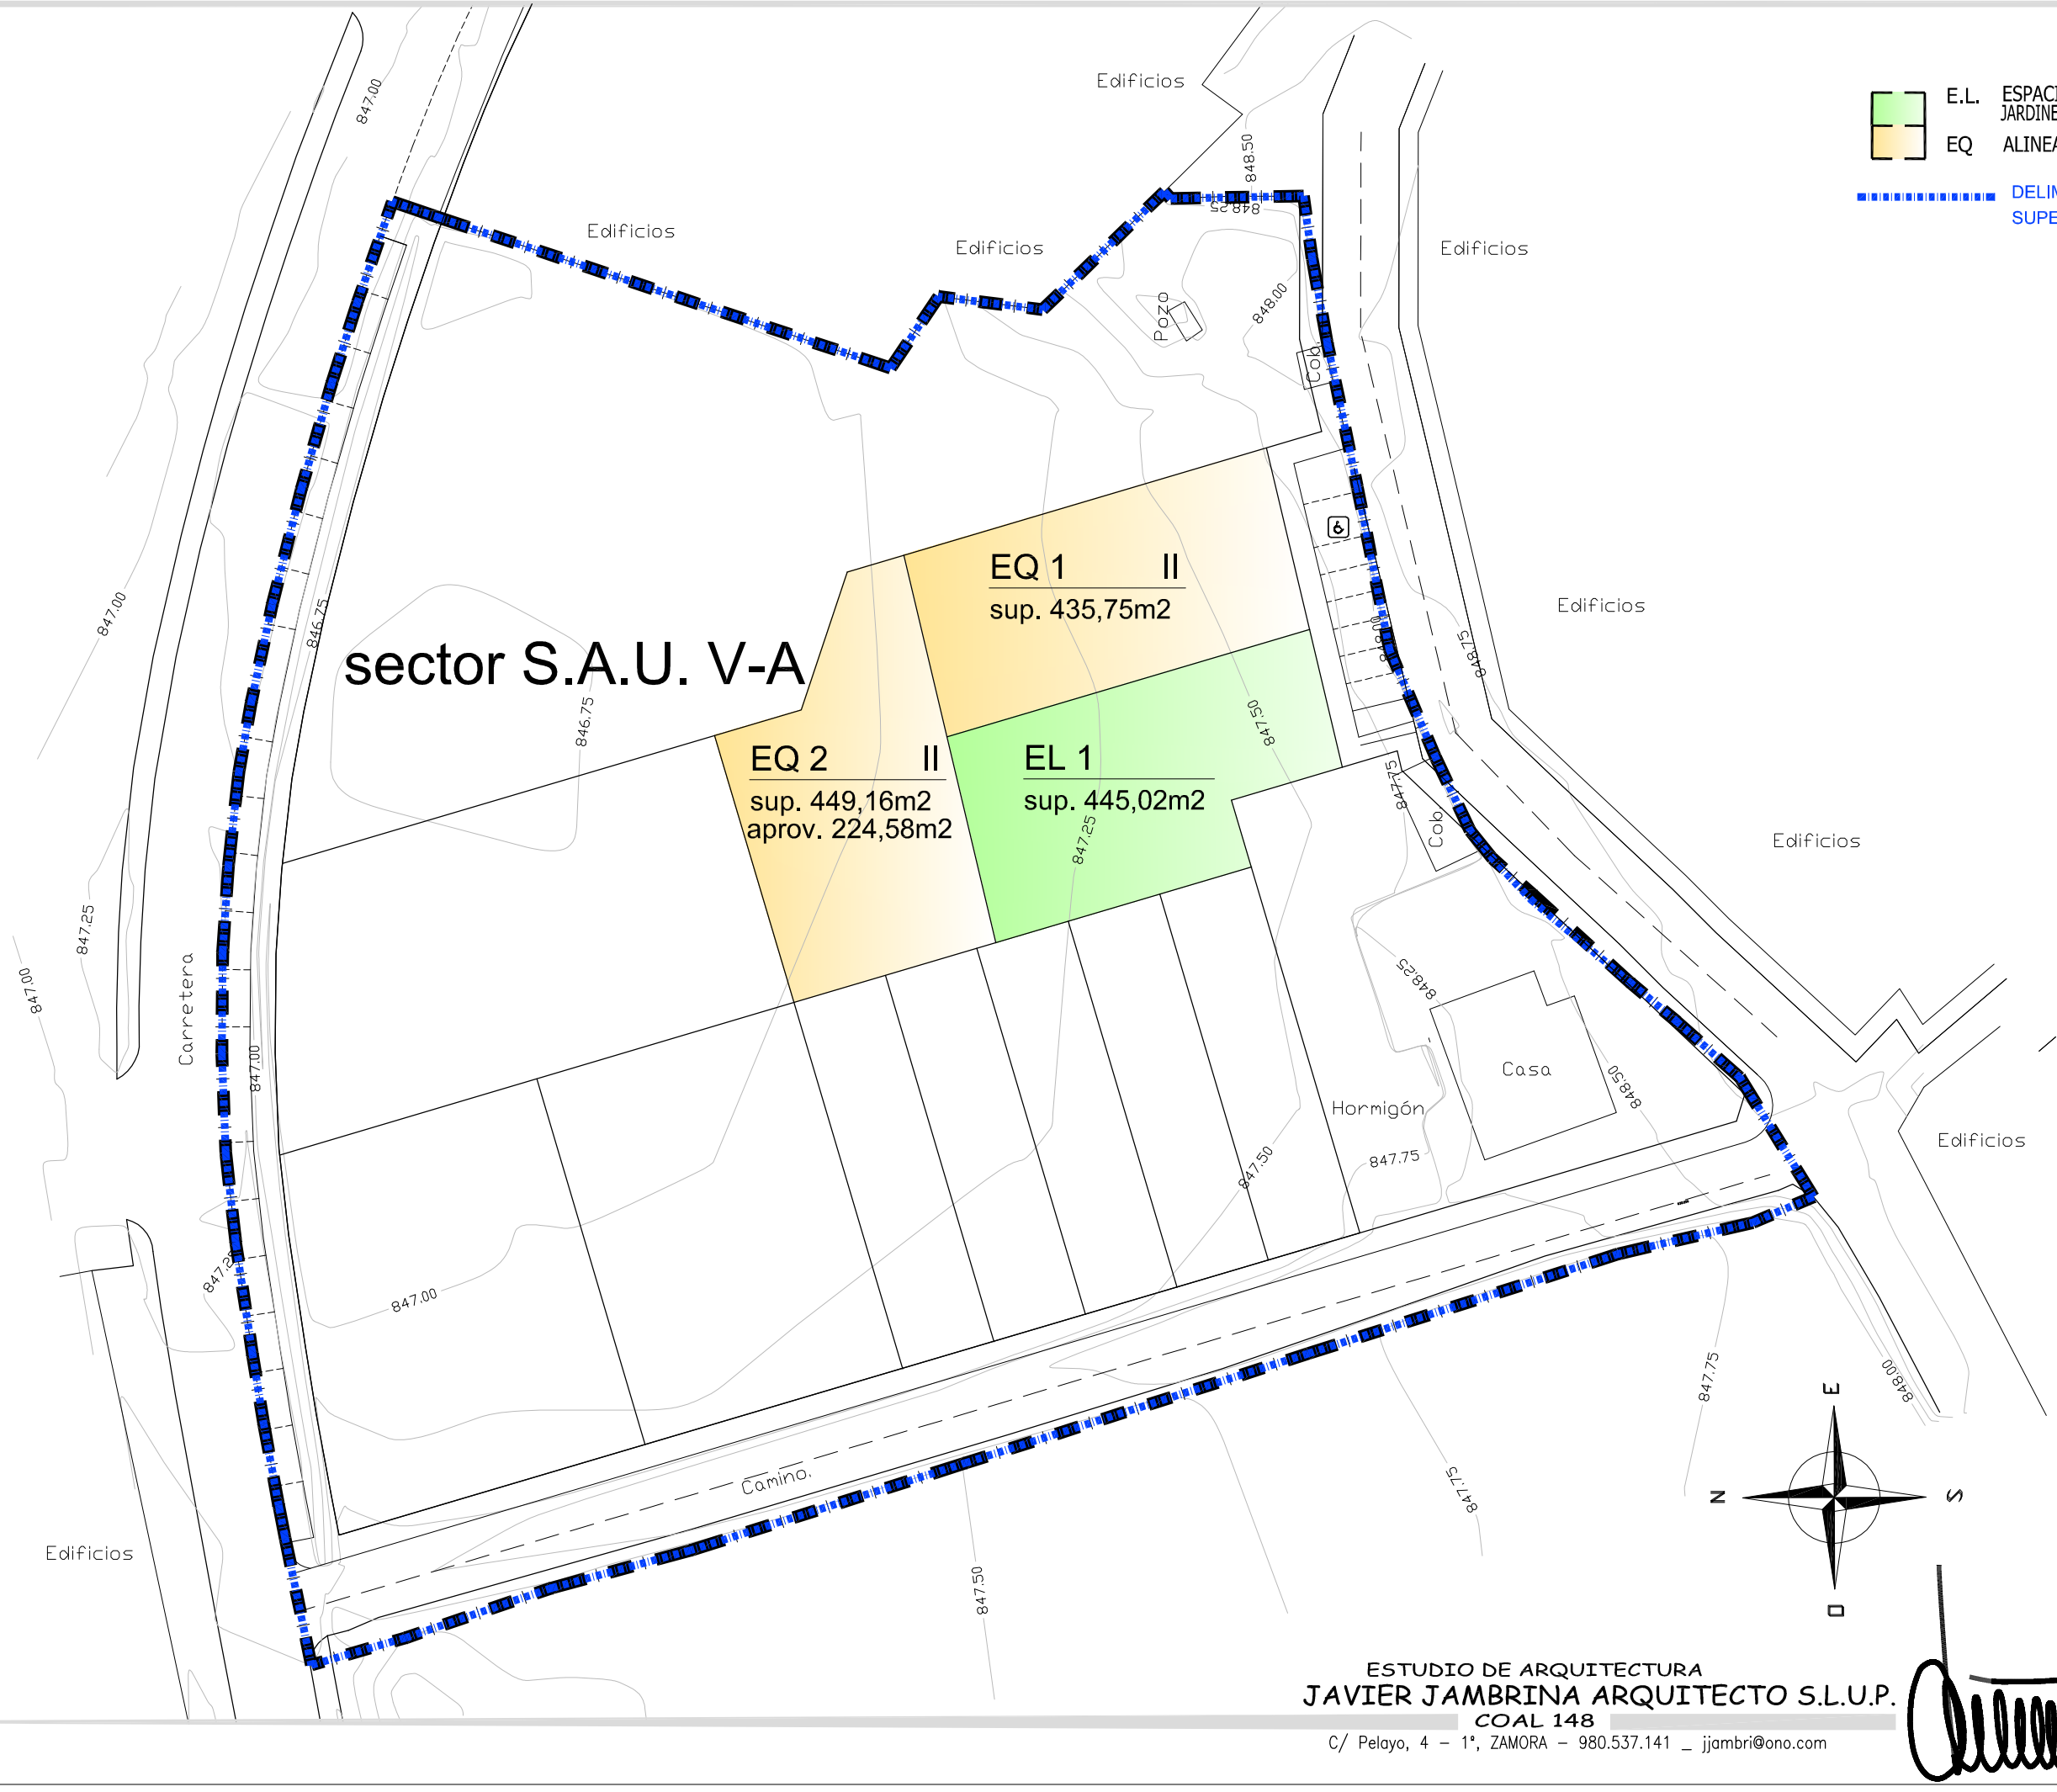


ESTUDIO DE ARQUITECTURA
JAVIER JAMBRINA ARQUITECTO S.L.U.P.
COAL 148
C/ Pelayo, 4 – 1°, ZAMORA – 980.537.141 _ jjambri@ono.com

Fco. Javier Jambrina Seco
ARQUITECTO - COAL 3264

PLAN PARCIAL SECTOR S.A.U. V-A
EQUIPAAMIENTOS Y ESPACIOS LIBRES Escala Emplazamiento
DOTACIONES URBANISTICAS 1/500 FUENTESAUCO ZAMORA

Promotor FELIPE REBOLLO VICENTE
Exp. VU-2010-17 Fecha DICIEMBRE 2010
N° PO-2.1.